


OEKI, Mättelstrasse 24, 3122 Kehrsatz

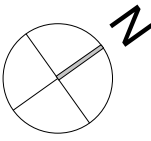





Grundriss Untergeschoss


Gezeichnet D.Wolf	Datum 26.04.2022
Revidiert D.Wolf	Datum 08.11.2022
Plangrösse A3	
CAD-Code 370 Vorprojekt 221101 v2022.vwx	

370-001 1:200




Ansicht Büro Jugendarbeit

-  Bestehend Linie
 -  Bestehend Beton
 -  Bestehend Backstein
 -  Bestehend Kalksandstein
 -  Neu Linie
 -  Neu Fläche
- 0 1 2 5m

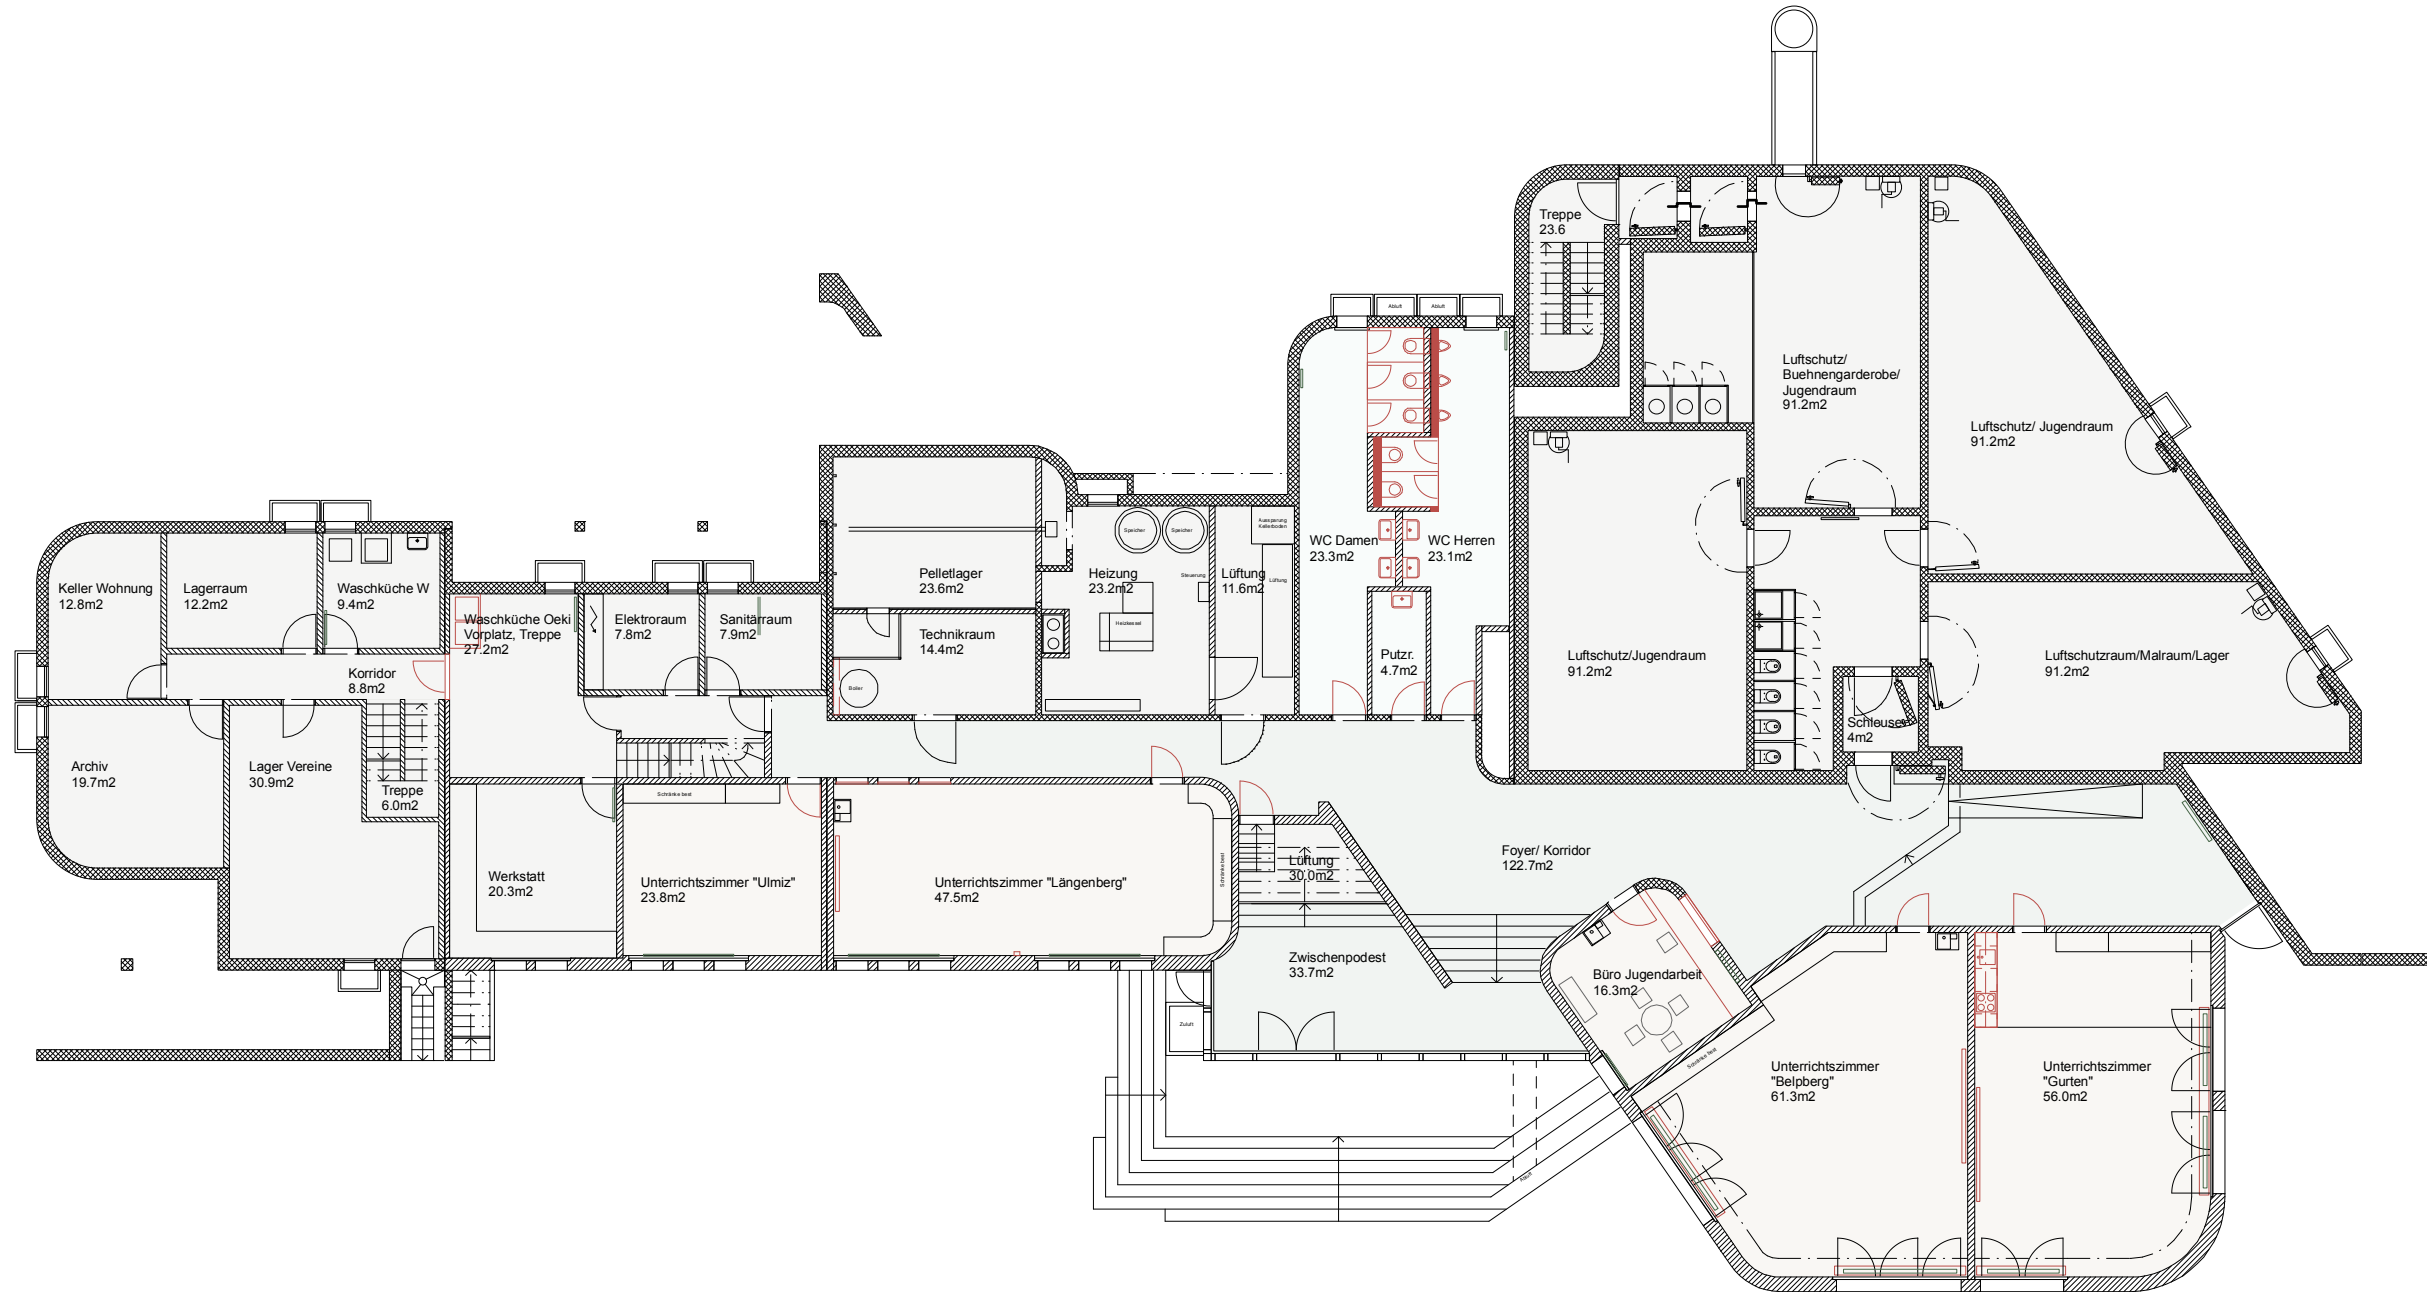

Grundriss Untergeschoss

OEKI, Mättelistrasse 24, 3122 Kehrsatz		Gezeichnet D.Wolf Datum 26.04.2022		Vorprojekt 370
Grundriss Erdgeschoss		Revidiert D.Wolf Datum 08.11.2022		
370-002	Plan-Nr. 1:200	Mst. Plangrösse A3	CAD-Code 370 Vorprojekt 221101 v2022.vwx	

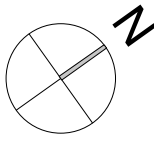

-  Bestehend Linie
-  Bestehend Beton
-  Bestehend Backstein
-  Bestehend Kalksandstein
-  Neu Linie
-  Neu Fläche




Ansicht Foyer mit Loge




Ansicht WC





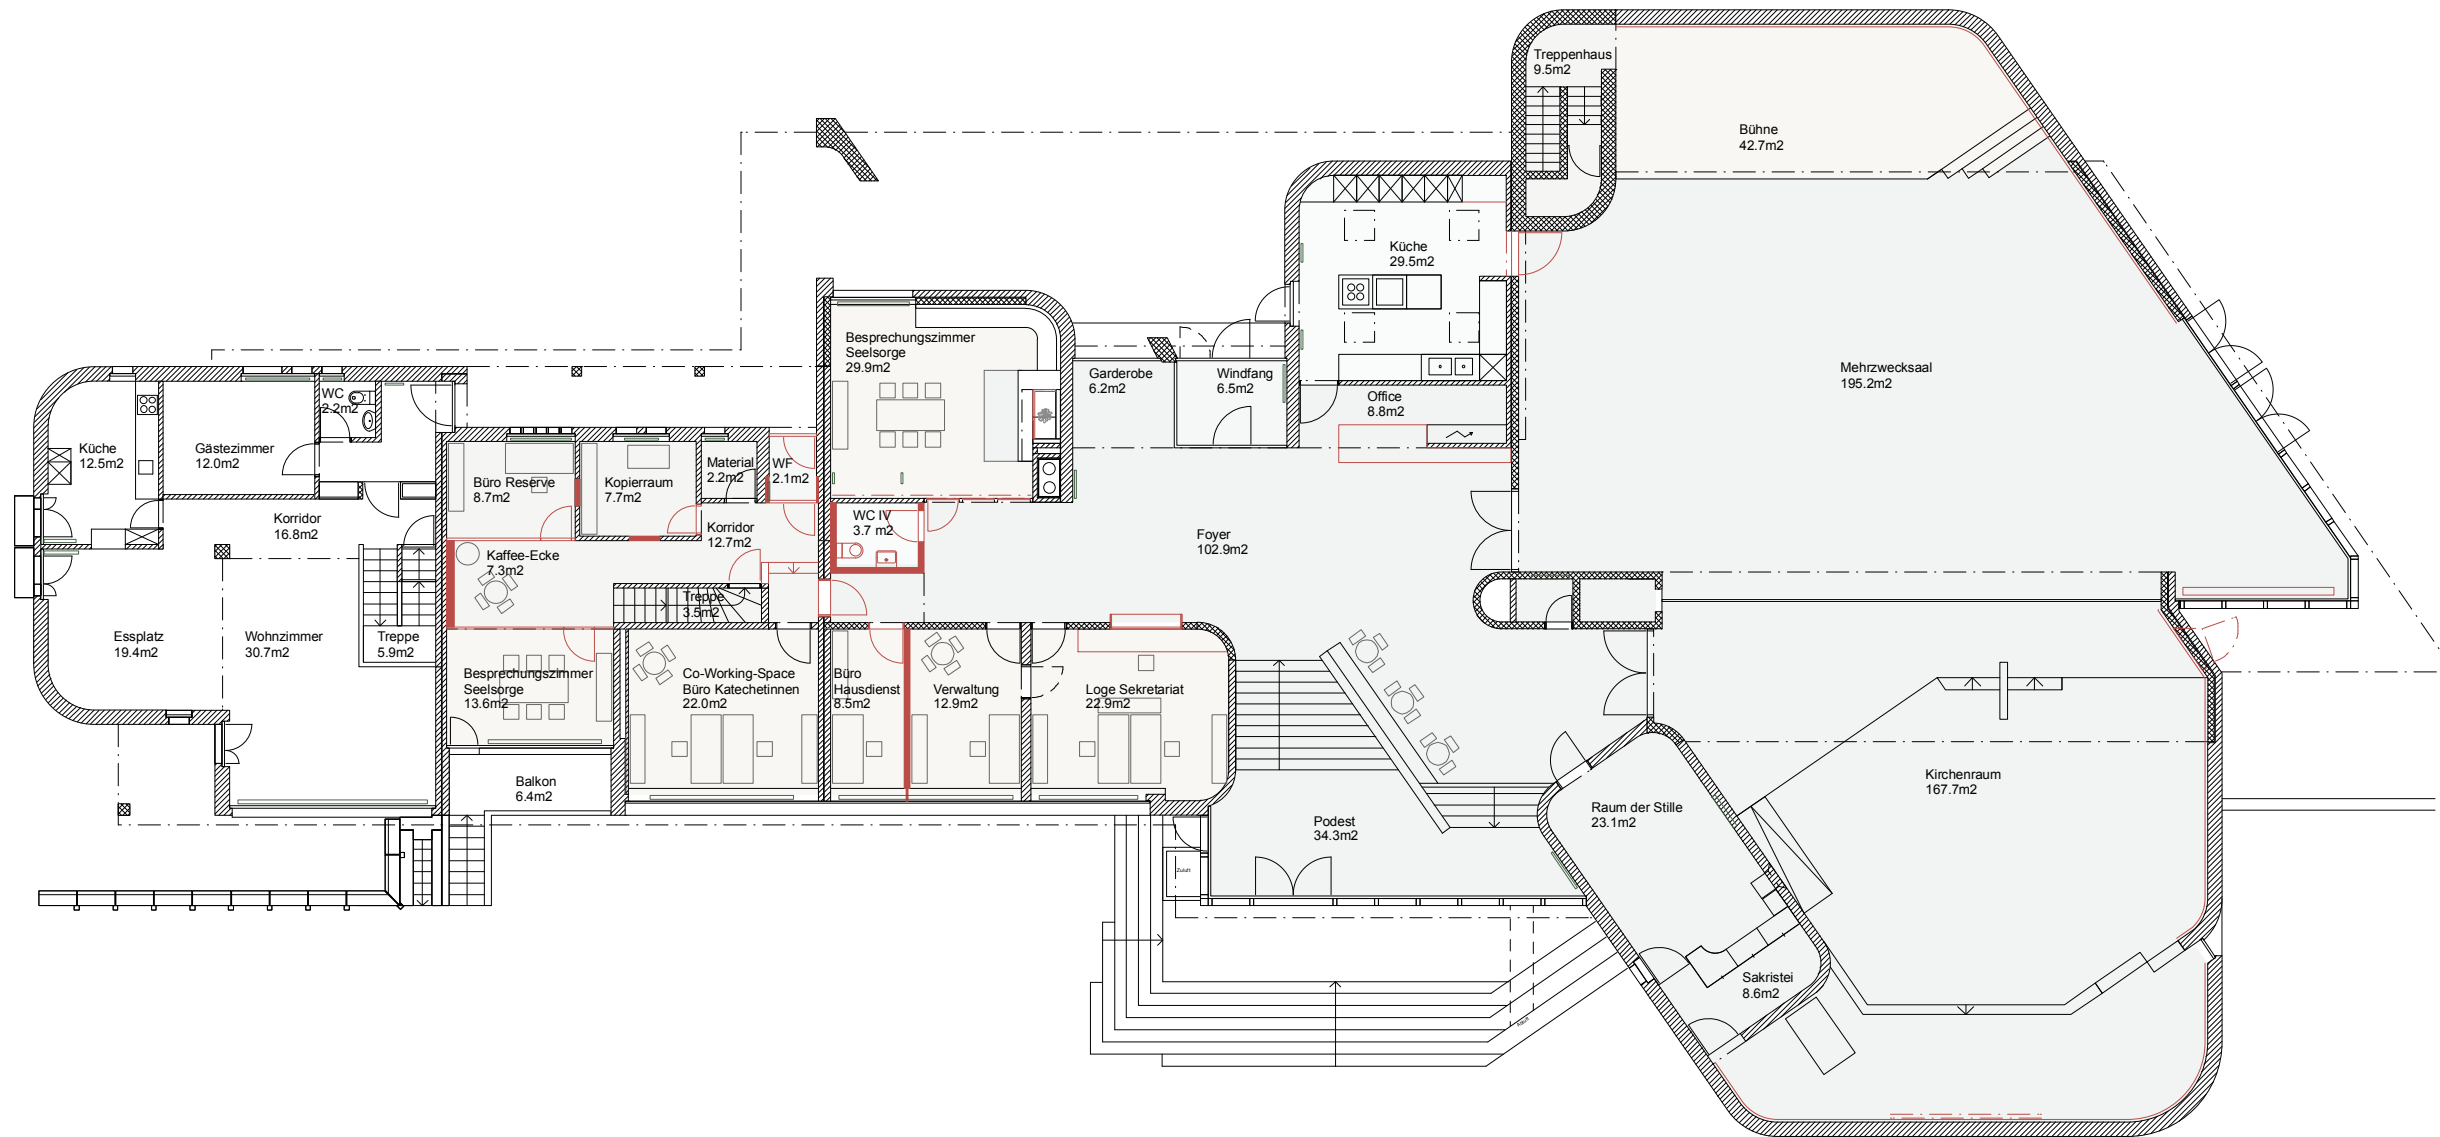

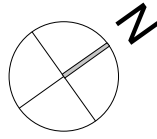


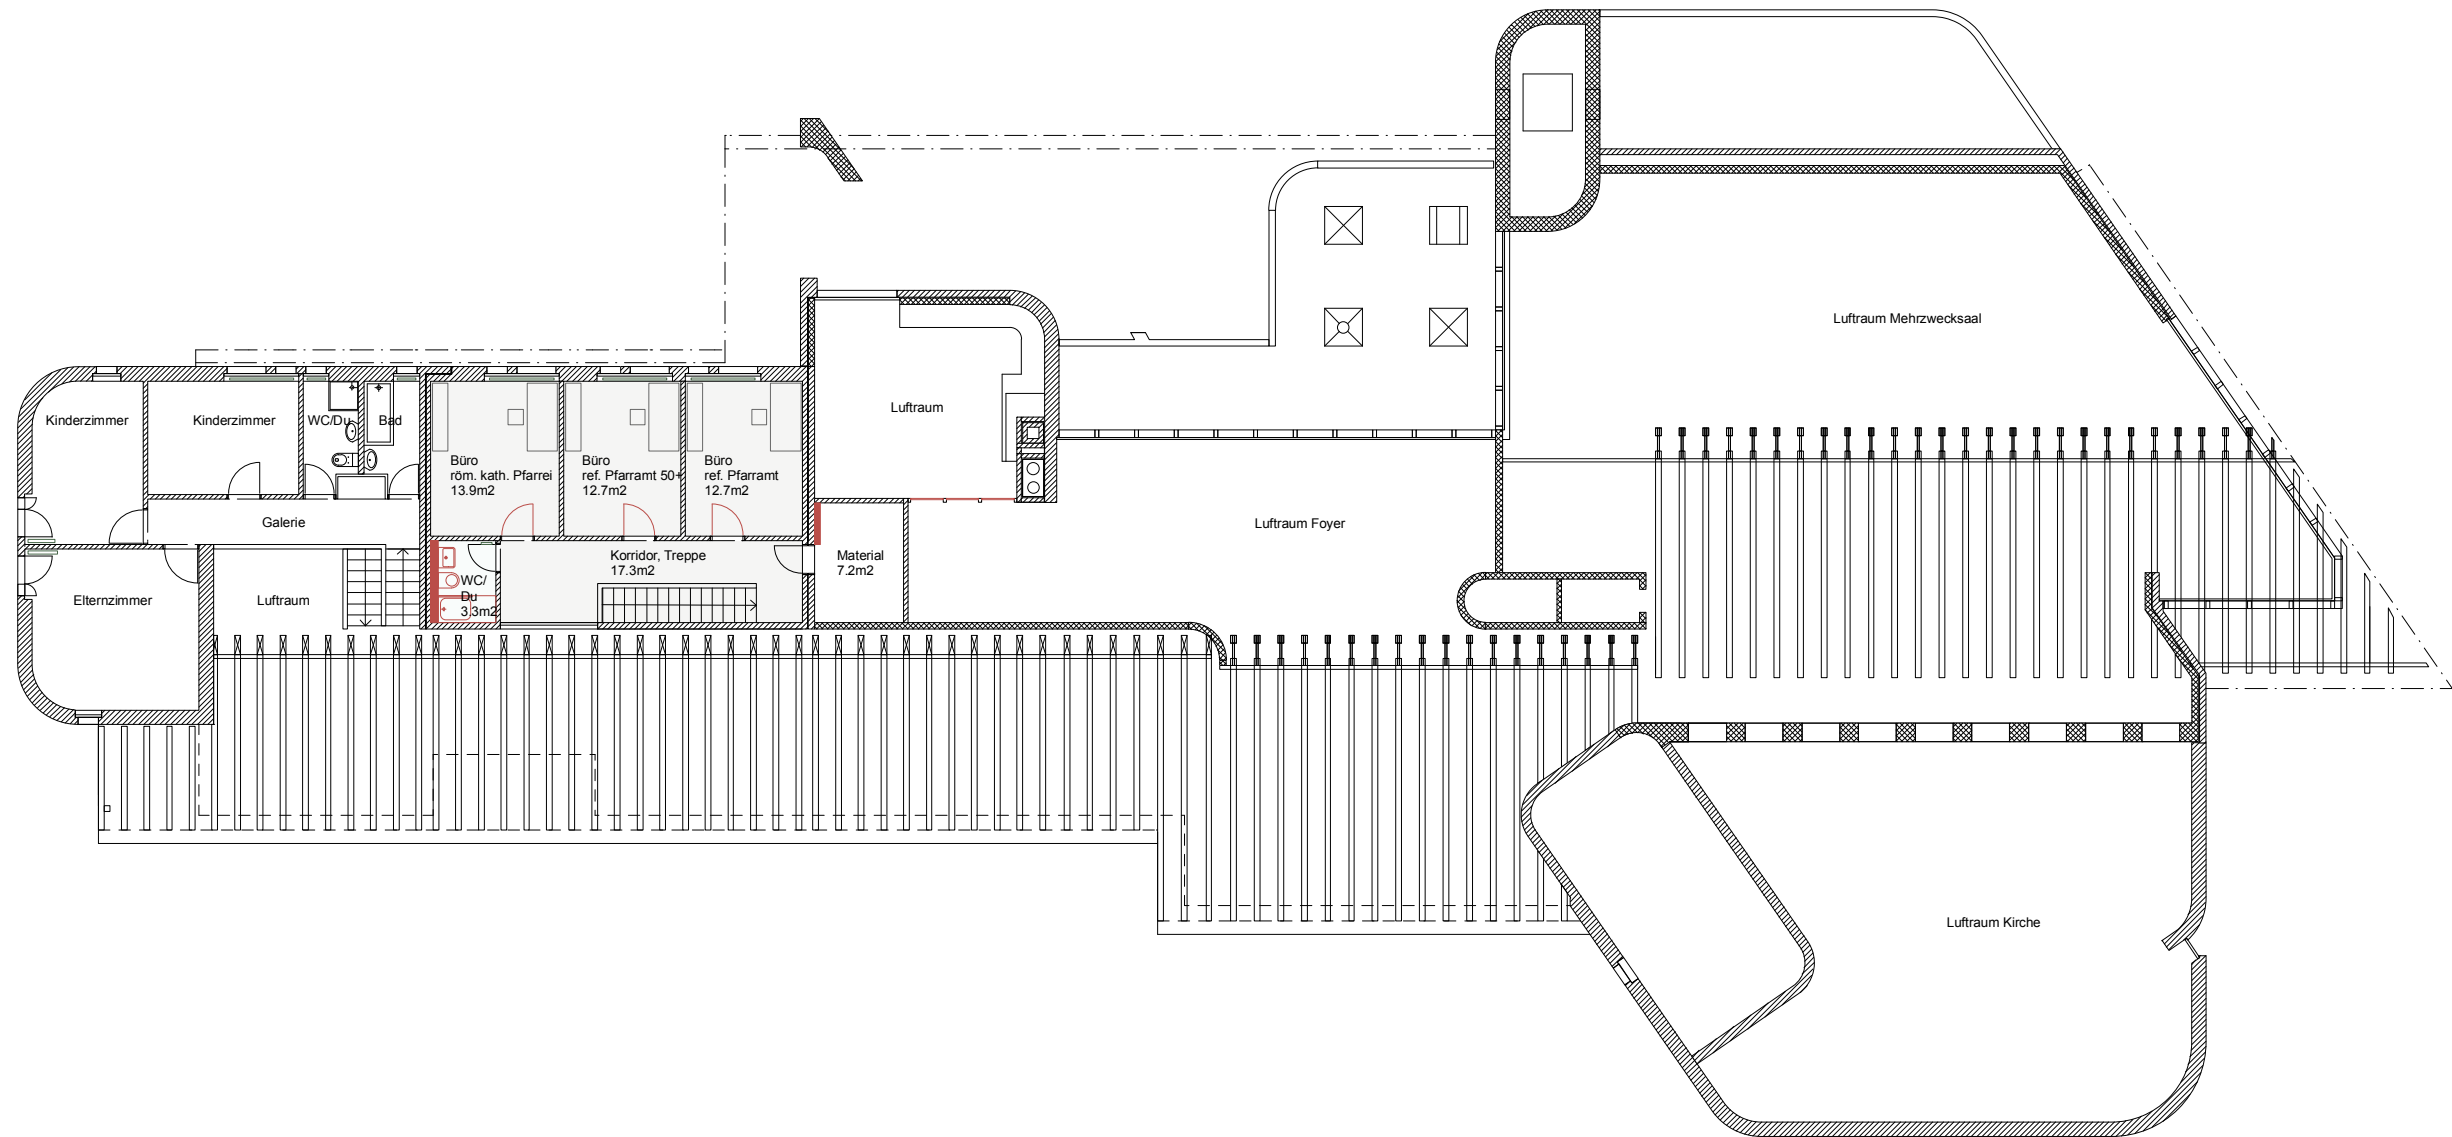
Ansicht Besprechungszimmer




Grundriss Erdgeschoss








- | | | |
|--|-------------------------|--|
|  | Bestehend Linie |  |
|  | Bestehend Beton | |
|  | Bestehend Backstein | |
|  | Bestehend Kalksandstein | |
|  | Neu Linie | |
|  | Neu Fläche | |

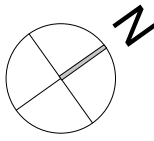


Grundriss Obergeschoss





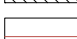



-  Bestehend Linie
-  Bestehend Beton
-  Bestehend Backstein
-  Bestehend Kalksandstein
-  Neu Linie
-  Neu Fläche

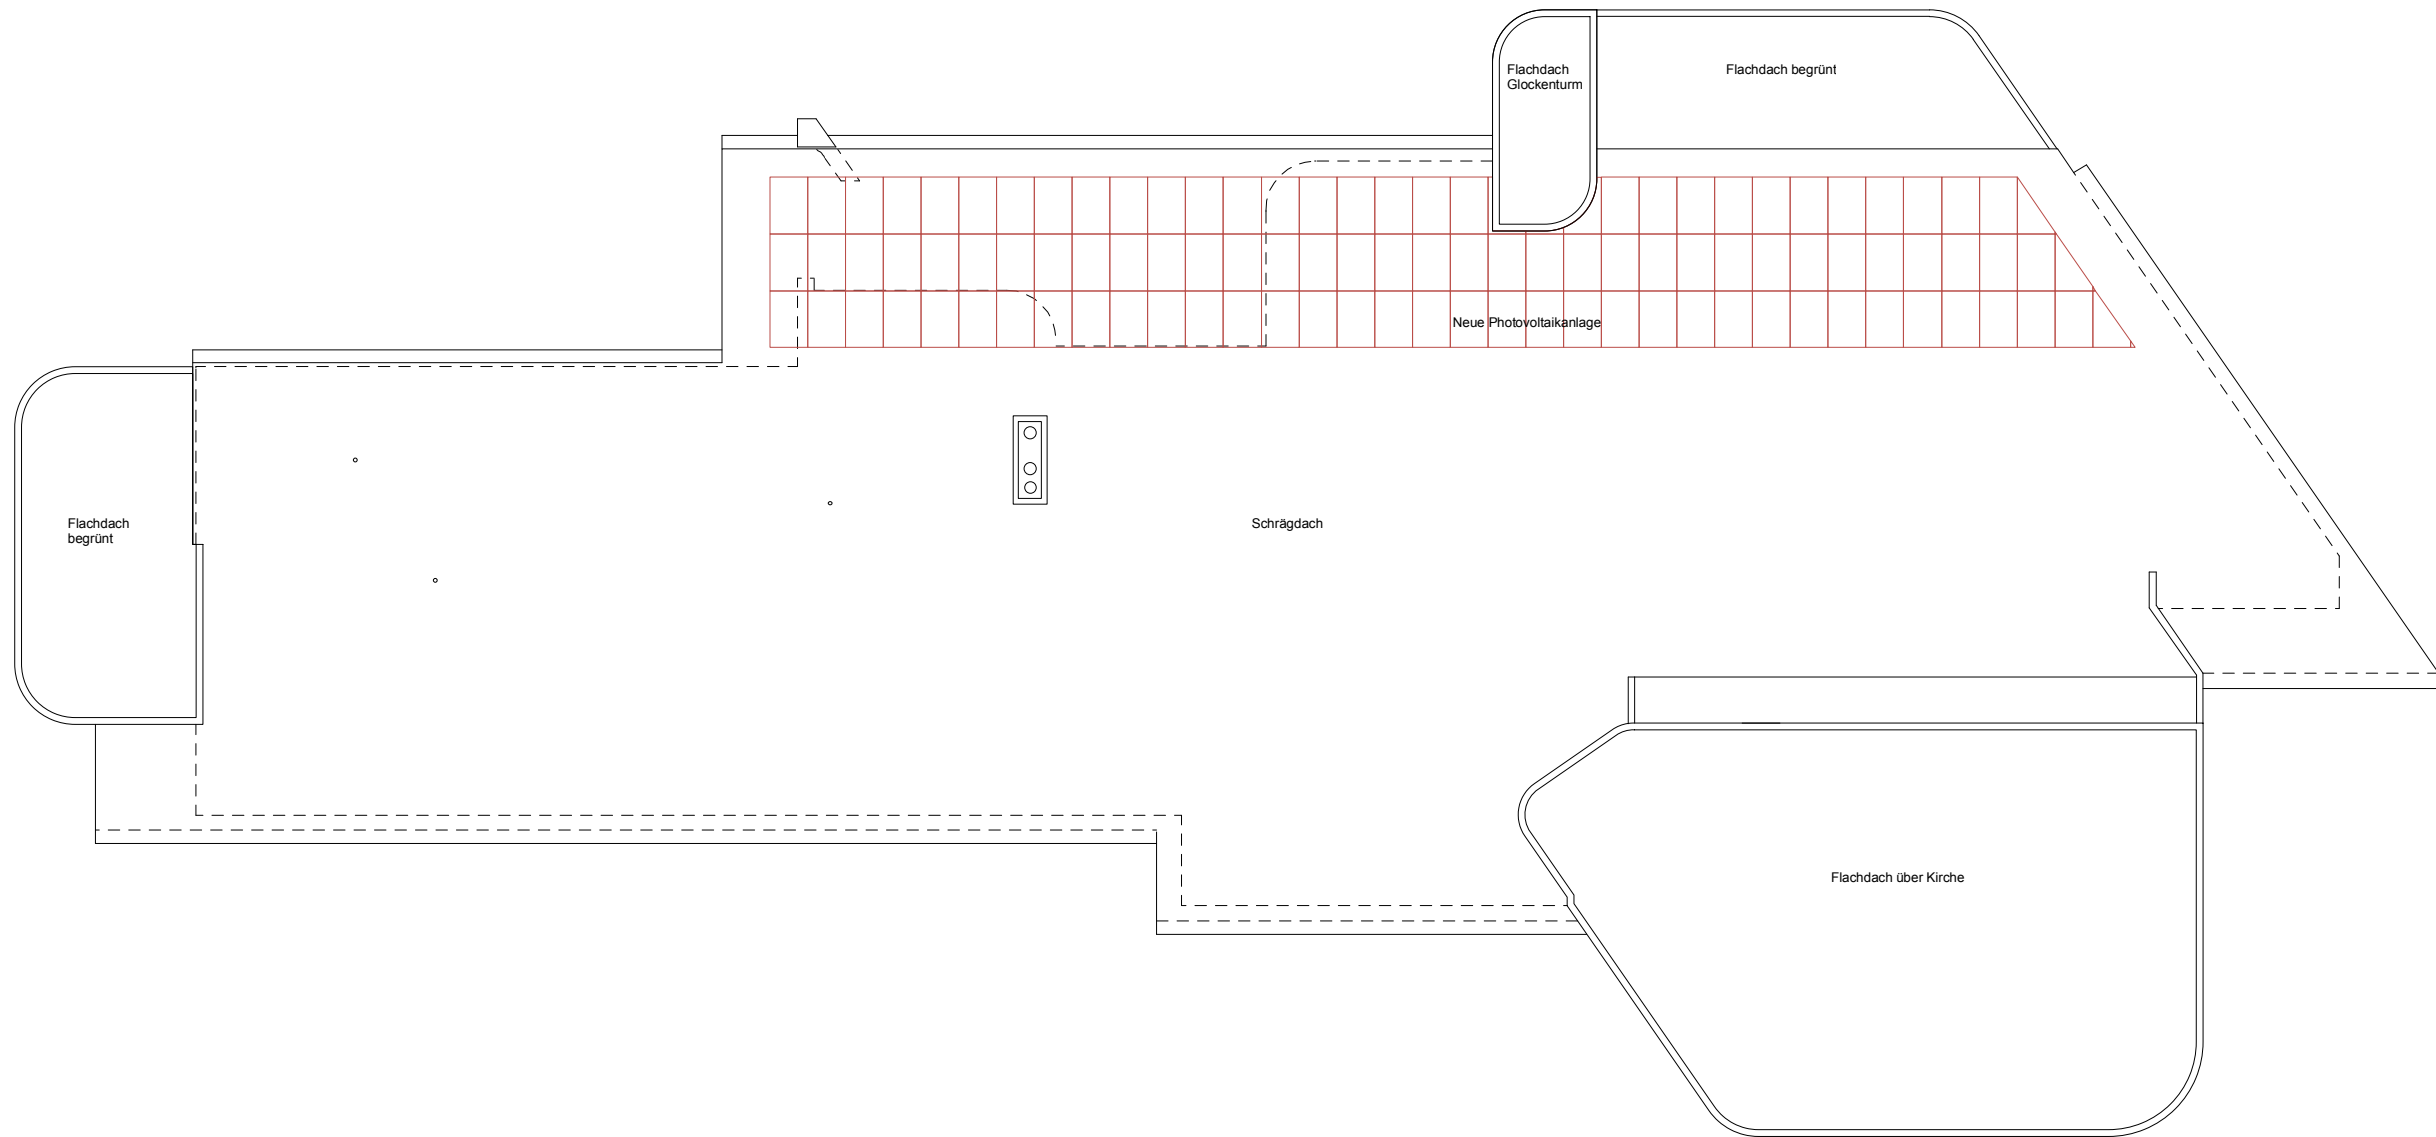
0 1 2 5m

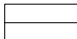


Dachaufsicht

-  Bestehend Linie
-  Bestehend Beton
-  Bestehend Backstein
-  Bestehend Kalksandstein
-  Neu Linie
-  Neu Fläche


0 1 2 5m

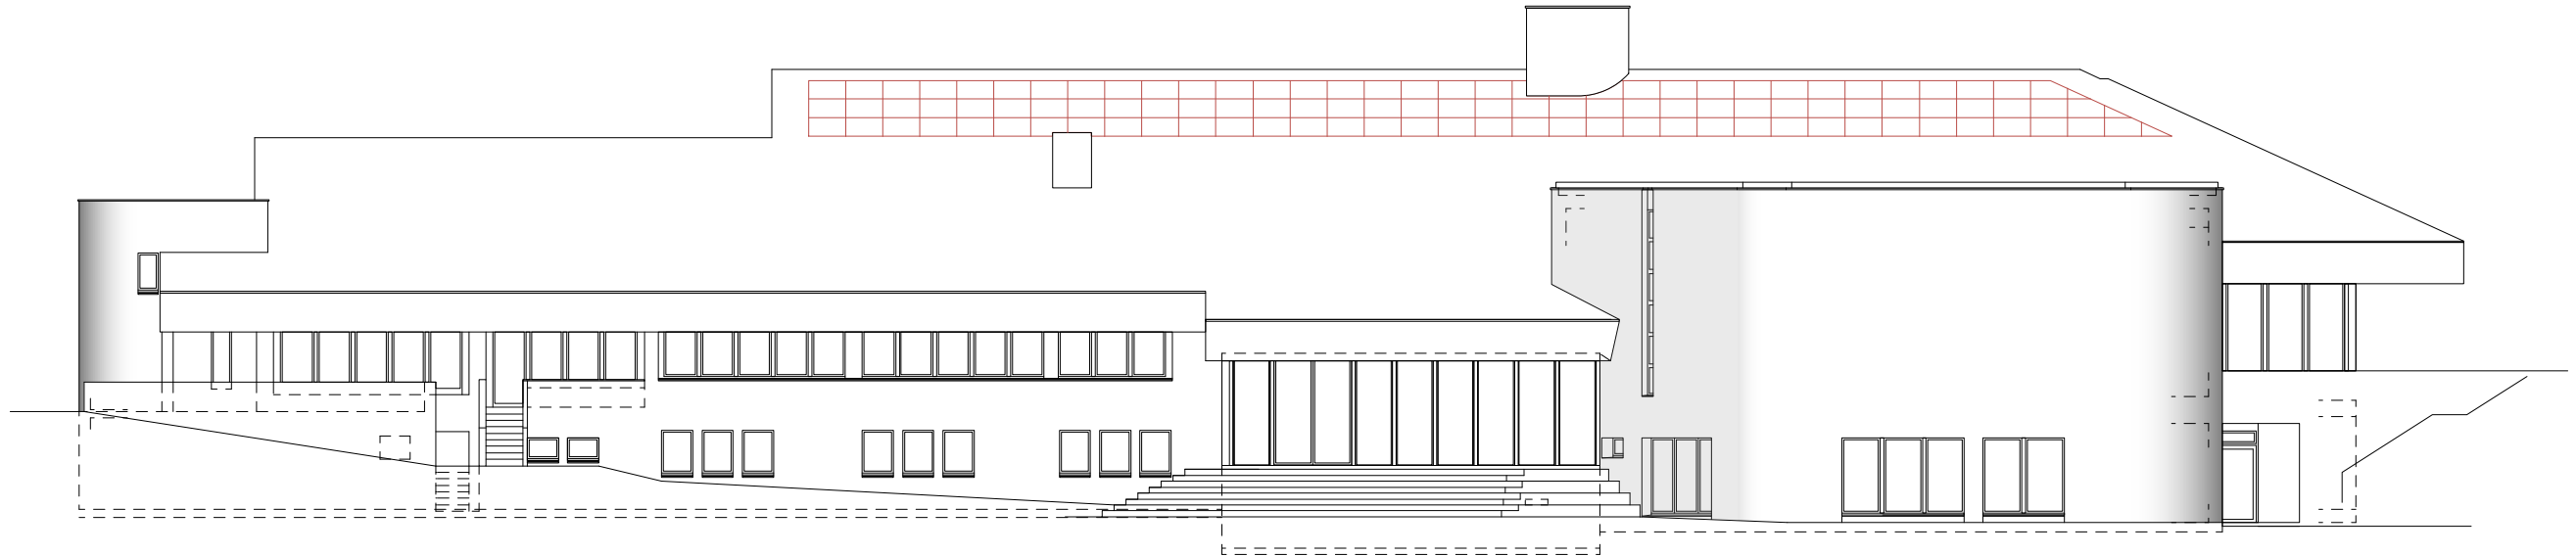

Fassade Südost

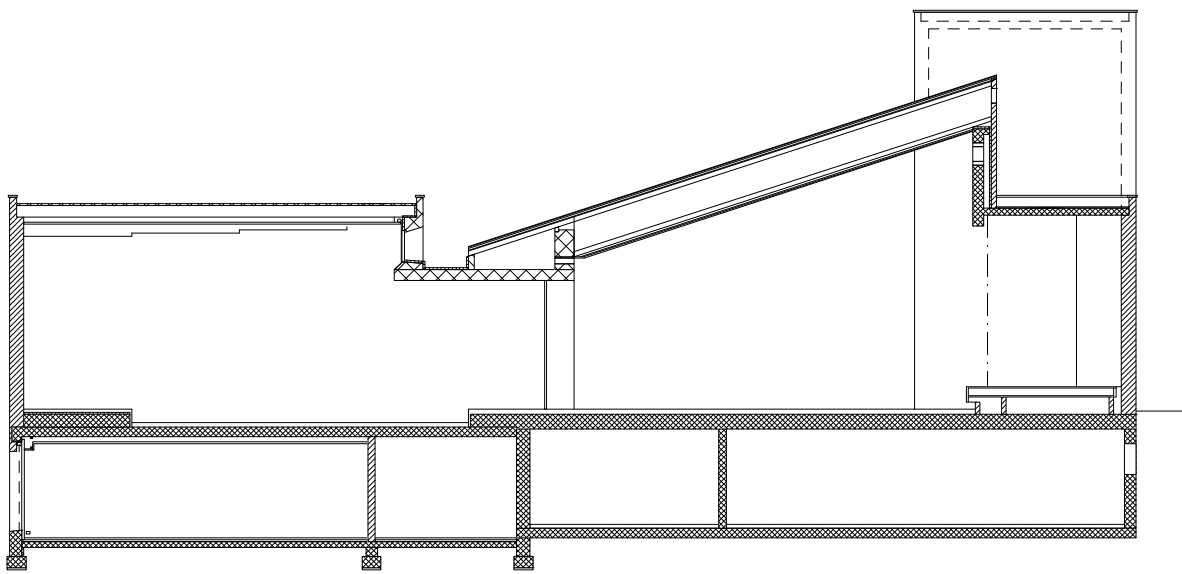

Schnitt durch Kirche und Saal

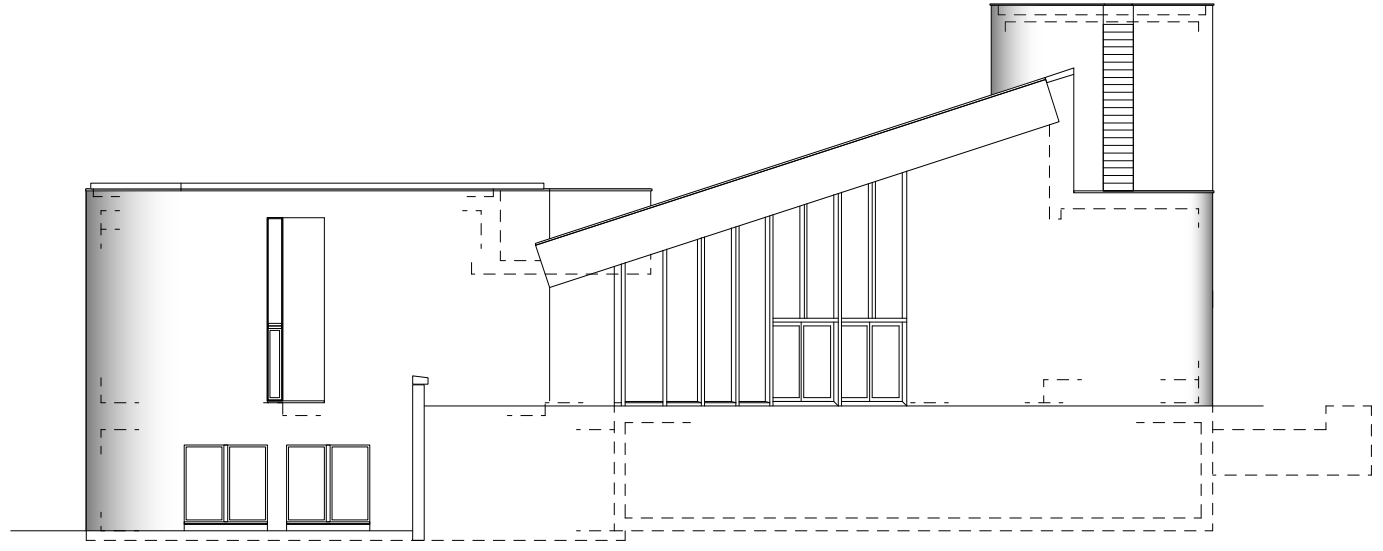

Fassade Nordost

OEKI, Mättelistrasse 24, 3122 Kehrsatz

Fassaden, Schnitt

370-006

Plan-Nr.

1:200


Mst.

Plangrösse A3


CAD-Code 370 Vorprojekt 221101 v2022.vwx

370


Vorprojekt

-  Bestehend Linie
-  Bestehend Beton
-  Bestehend Backstein
-  Bestehend Kalksandstein
-  Neu Linie
-  Neu Fläche


0 1 2 5m

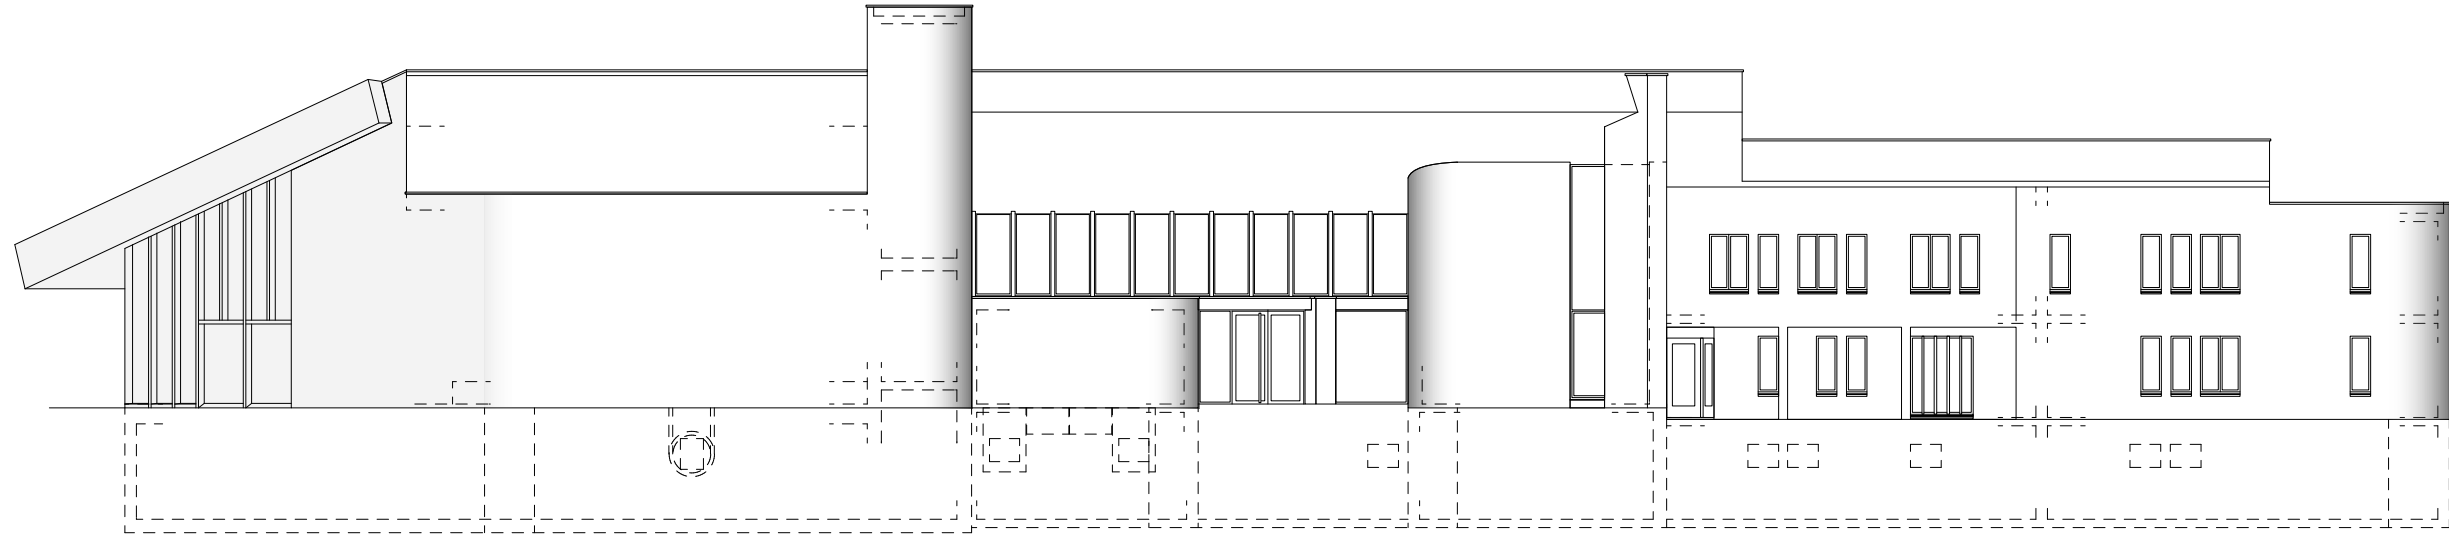

Fassade Nordwest

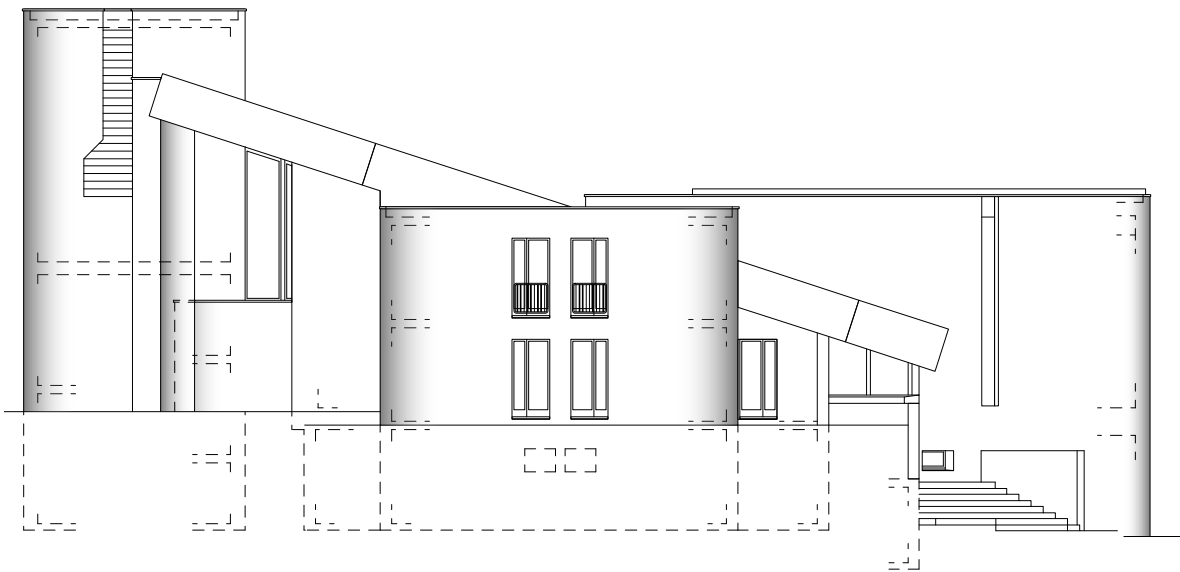

Fassade Südwest

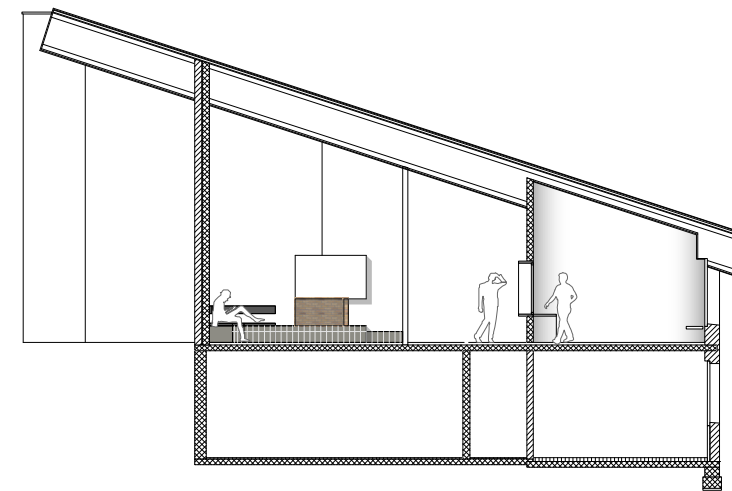

Schnitt durch Besprechungsraum und Sekretariat